




P – 9D
Dojazdowa

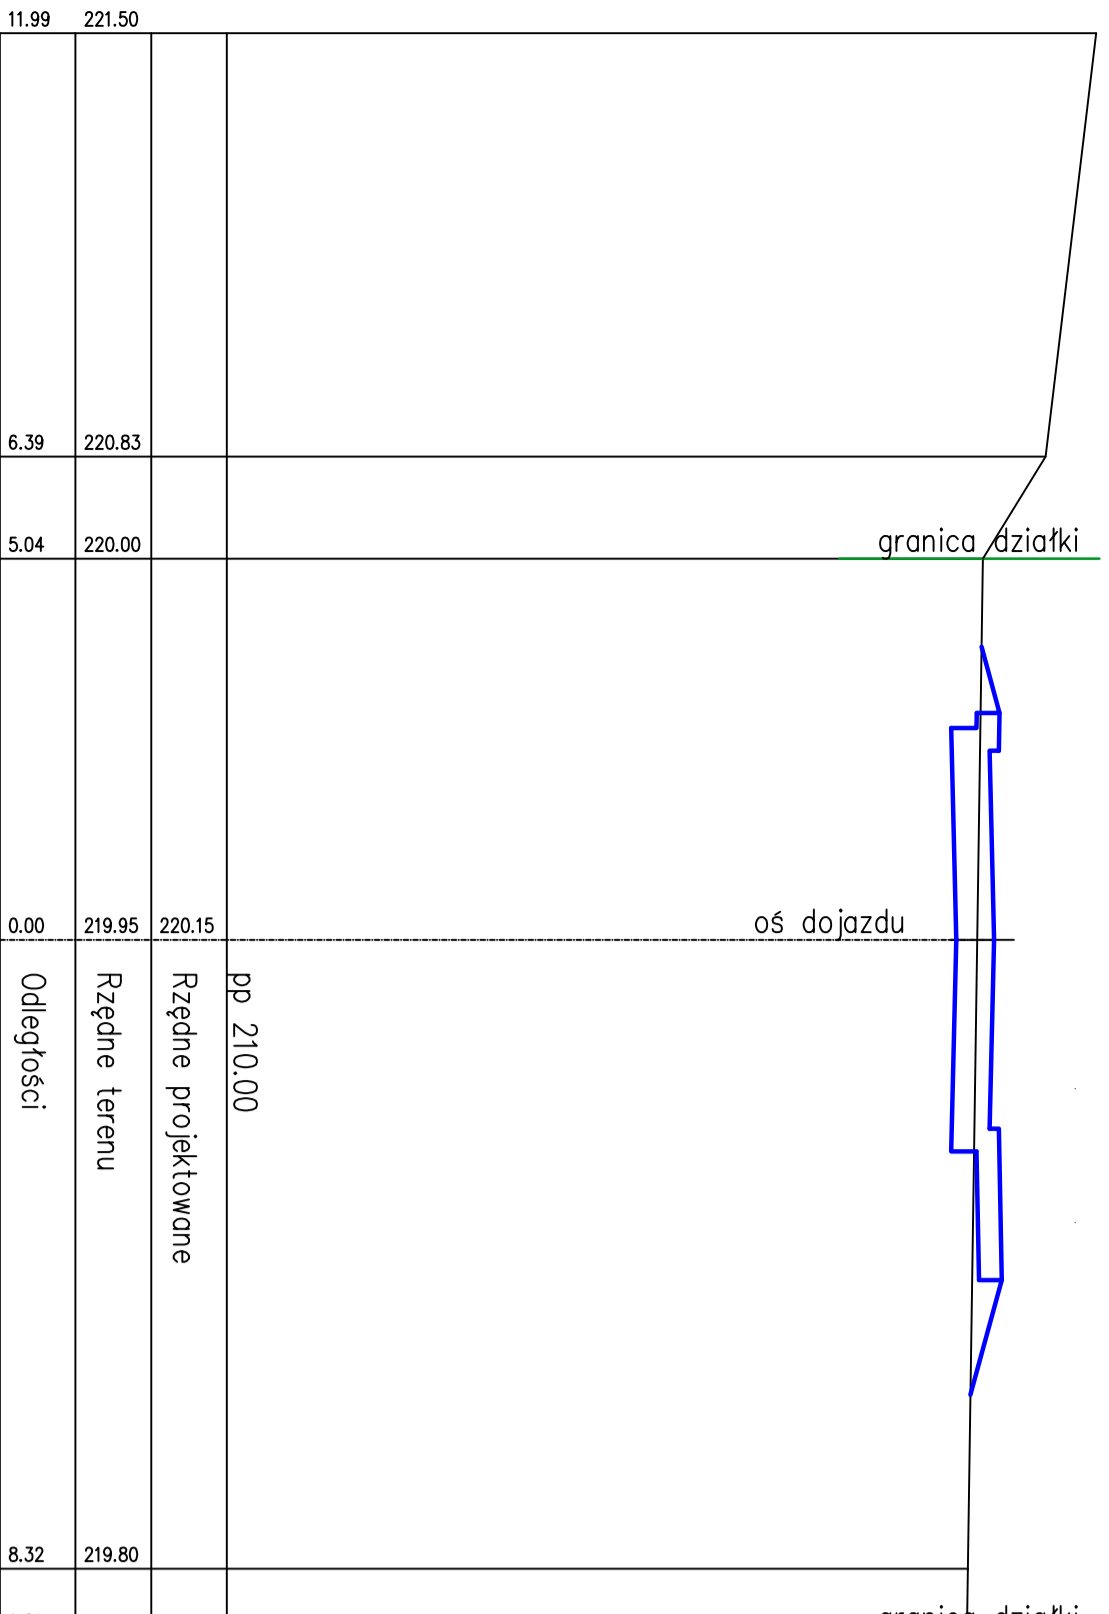

P – 10D
Dojazdowa

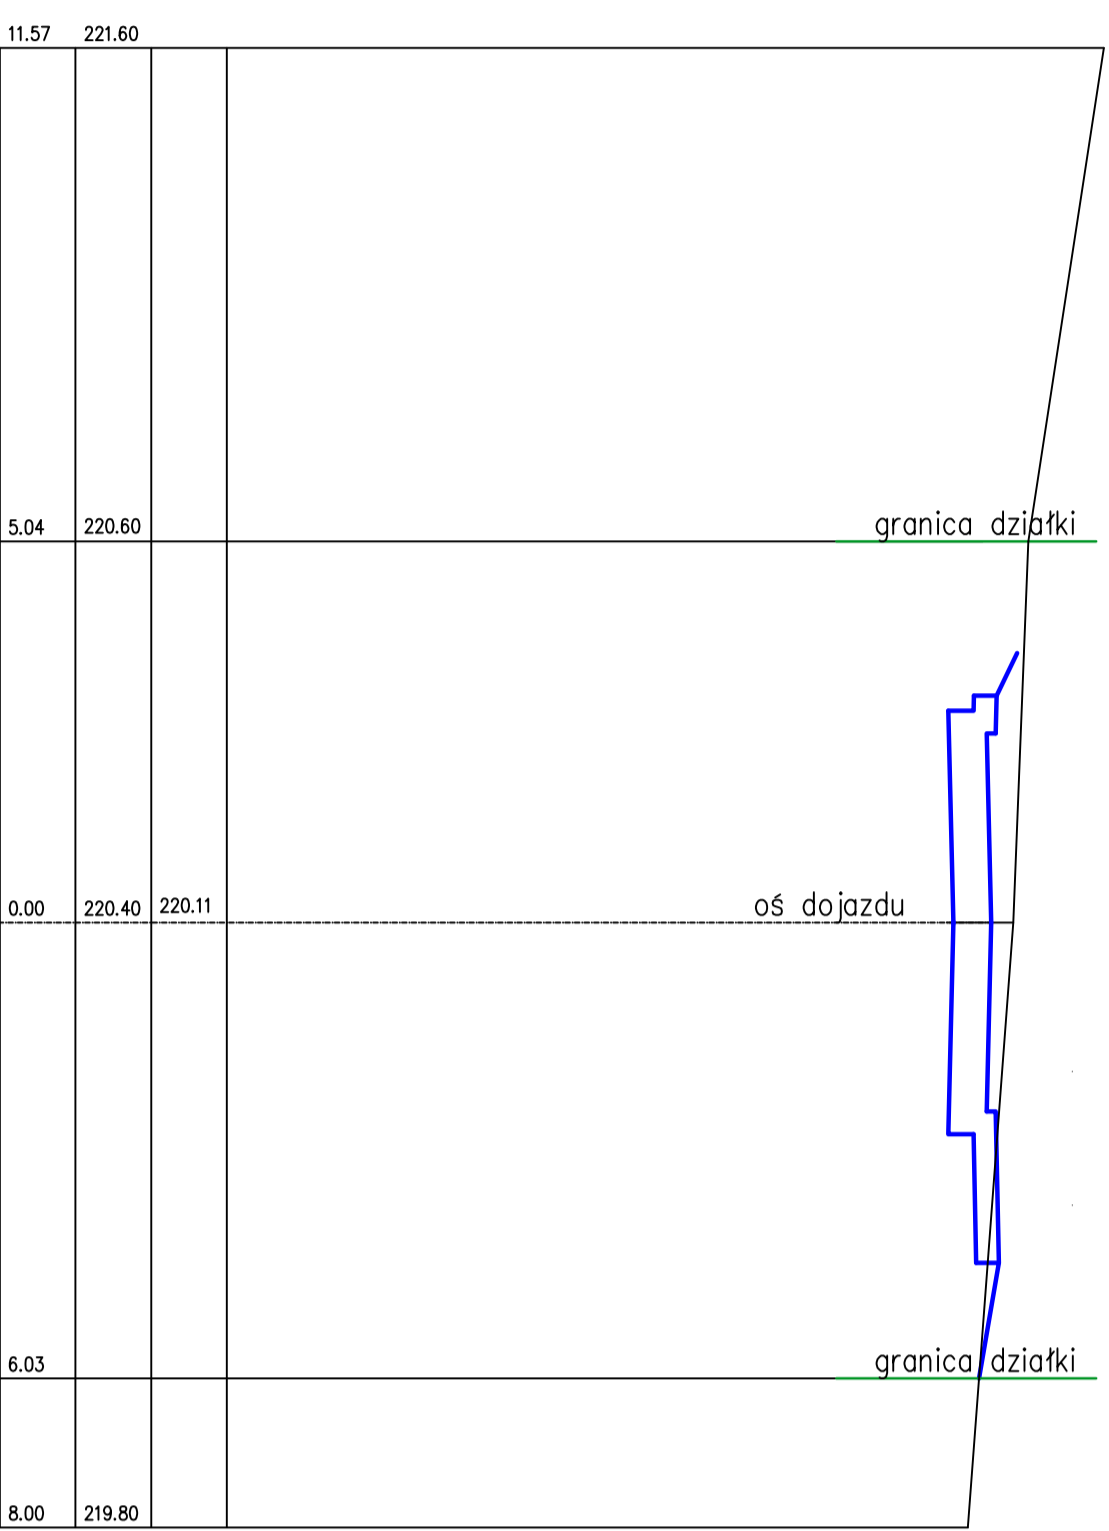

P – 11D
Dojazdowa

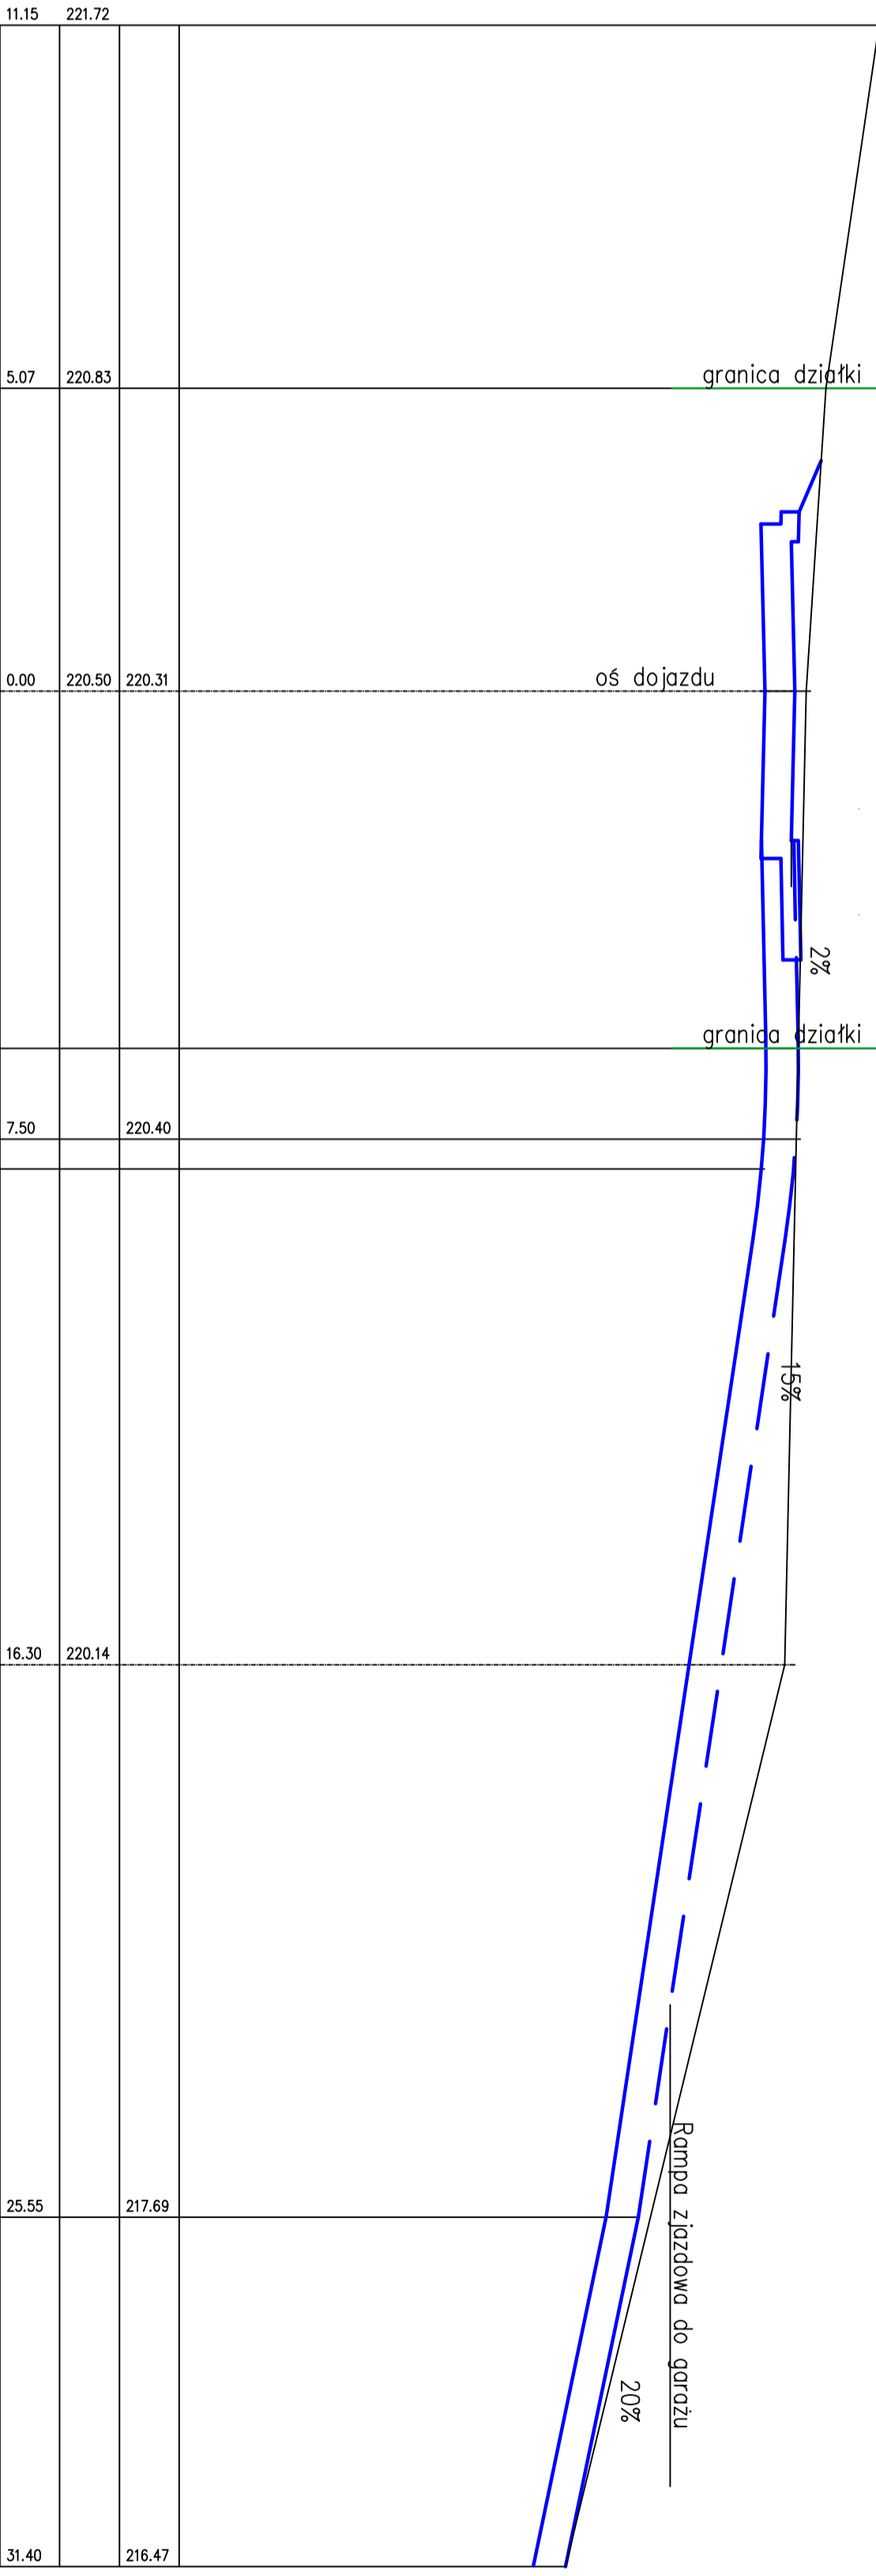

| | | | |
|----------------------------|---|--|--|
| Zamawiający: | Centrum Nowoczesnych Technologii Spółka Akcyjna Spółka Komandytowa, 41-200 Sosnowiec, ul. Partyzantów 11 | | |
| Inżynier projektant: | ION ARCHITEKCI Sp. z o.o. Spółka Komandytowa al. Słowackiego 31/6, 31-159 Kraków | | |
| Stanowisko: | Pracownik | | |

| Skala: | 1:100 | | |
| Data opracowania: | 05.2018 | | |
| Opis: | PBZD/PP/04.2 | | |