


Przekrój B-B  
wariant 1

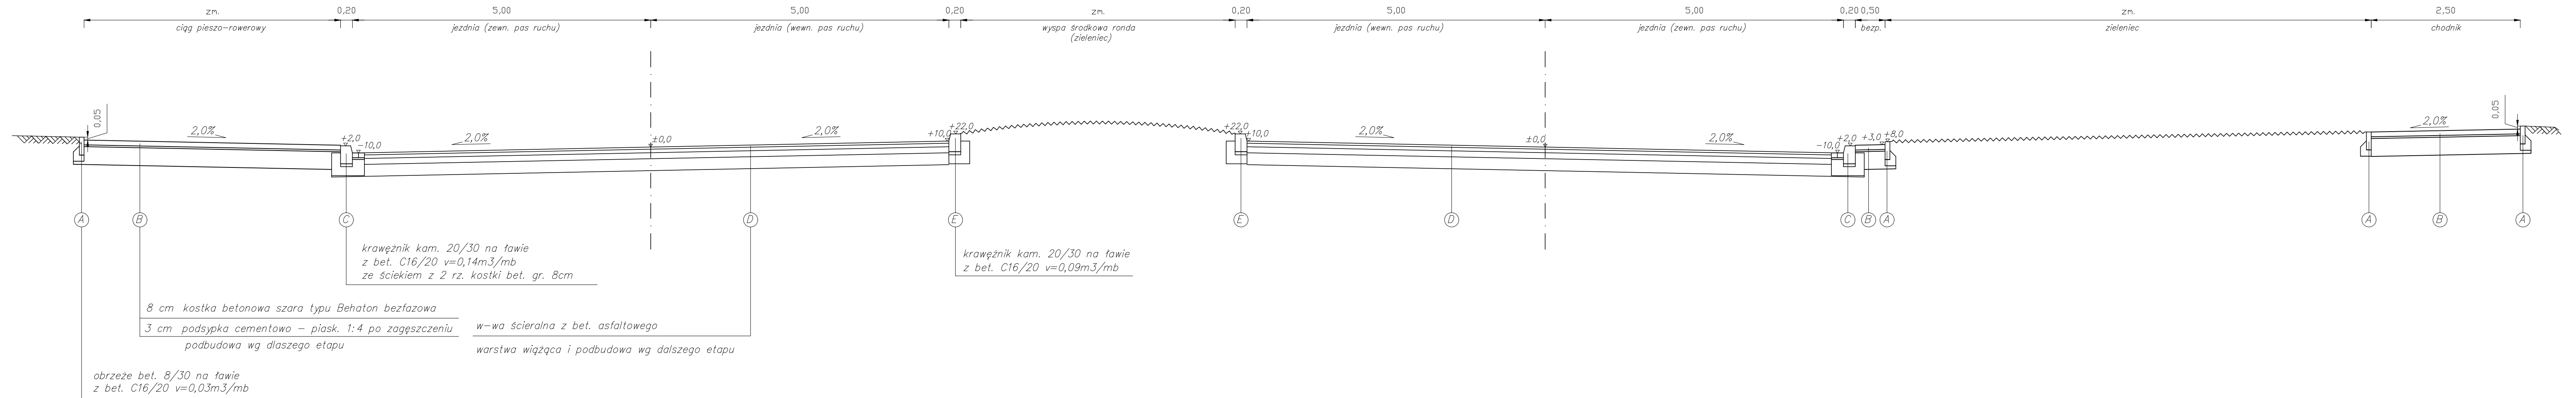

os. Owiescienia 243, 31-638 Kraków tel: 0 607 67 80 80, 0 603 68 34 31 e-mail: biuro@techma.pl www.techma.pl				Firma inżynierska <b>TECHMA</b> NIP 628-167-63-98 REGON 120002807	
Zad. inwest. / Obiekt budowy: <b>PRZEBUDOWA SKRZYŻOWANIA ULIC PODGÓRSKIEJ, KOTLARSKIEJ I GĘSIEJ WRAZ Z BUDOWĄ ŁĄCZNYCY DO MOSTU KOTLARSKIEGO.</b>					
Inwestor: ZARZĄD INFRASTRUKTURY KOMUNALNEJ I TRANSPORTU UL. CENTRALNA 53, KRAKÓW					
Miejscowość/Adres: KRAKÓW, UL. PODGÓRSKA					
Nazwisko	Specjalizacja	Data	Podpis	Stanowisko	DROGI
Opracował: MARTA MARKDYLA		05.18r.		Pracownik rysunku	PRZEMIANSTWO PRZEMIANSTWO B-B WARIANT 1
Projektował: MACEJ MADRO	drogi	05.18r.		Pracownik rysunku	
Stanowisko: PBW		Nr rys. 3	Nr rys. 3.3	Skala: 1:50	