


Przekrój B-B  
wariant 1

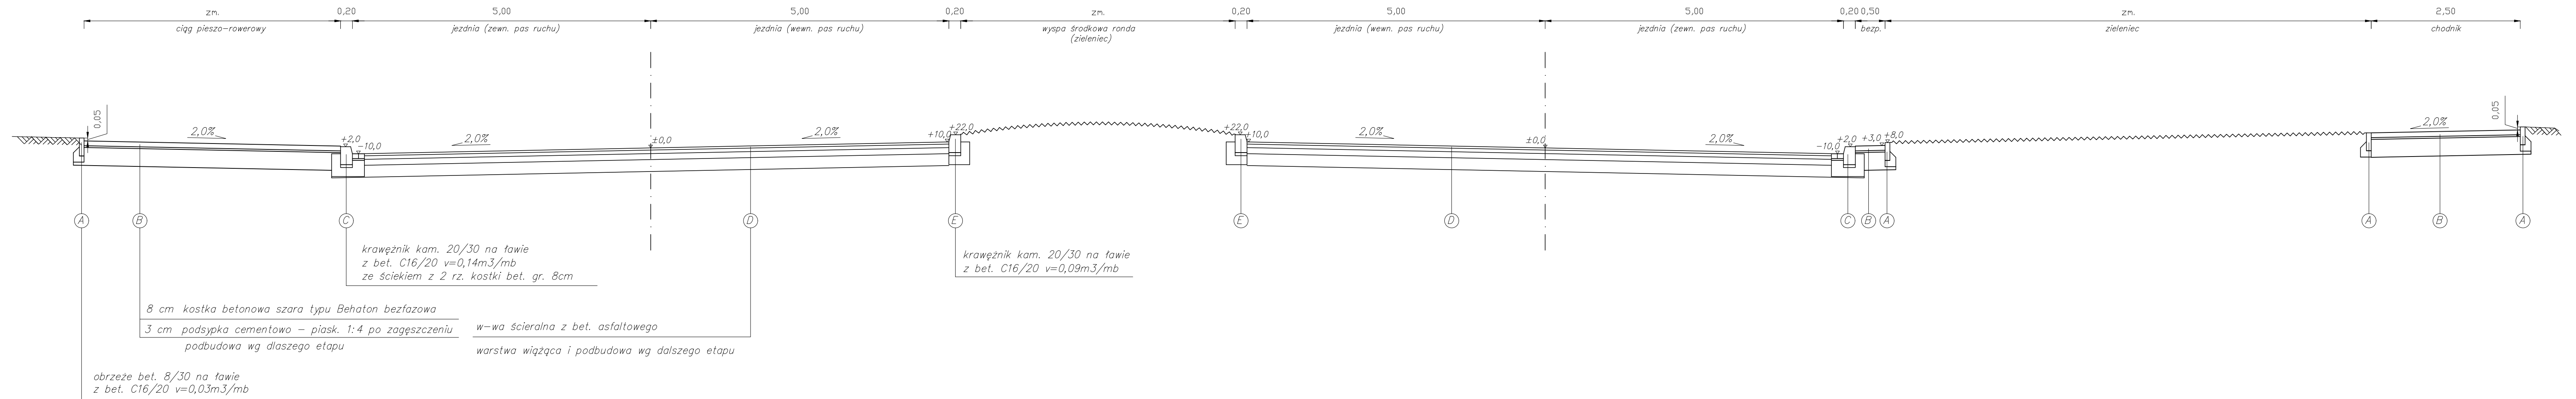

os. Owieszcza 243, 31-638 Kraków tel: 0 607 87 80 80, 0 603 68 34 31 e-mail: biuro@techma.pl www.techma.pl				Firma inżynierska <b>TECHMA</b> NIP 628-167-43-98 REGON 120002807	
Zad. inwest. / Obiekt budowy: <b>PRZEBUDOWA SKRZYŻOWANIA ULIC PODGÓRSKIEJ, KOTLARSKIEJ I GĘSIEJ WRAZ Z BUDOWĄ ŁĄCZNYCY DO MOSTU KOTLARSKIEGO.</b>					
Inwestor: ZARZĄD INFRASTRUKTURY KOMUNALNEJ I TRANSPORTU UL. CENTRALNA 53, KRAKÓW					
Miejscowość/Adres: KRAKÓW, UL. PODGÓRSKA					
Nazwisko	Specjalizacja	Data	Podpis	Stanowisko	DROGI
Opracował: MARTA MARDYLIA		05.18r.		Pracownik rysunku	PRZEMOCNIE PRZEMOCNIE B-B WARIANT 1
Projektował: MACEJ MĄDRY	drogi	05.18r.		Pracownik rysunku	
Stanowisko: PBW					
Skala: 1:50		Nr rys.: 3.3		H. rys.: 3	