


Przekrój B-B
wariant 2

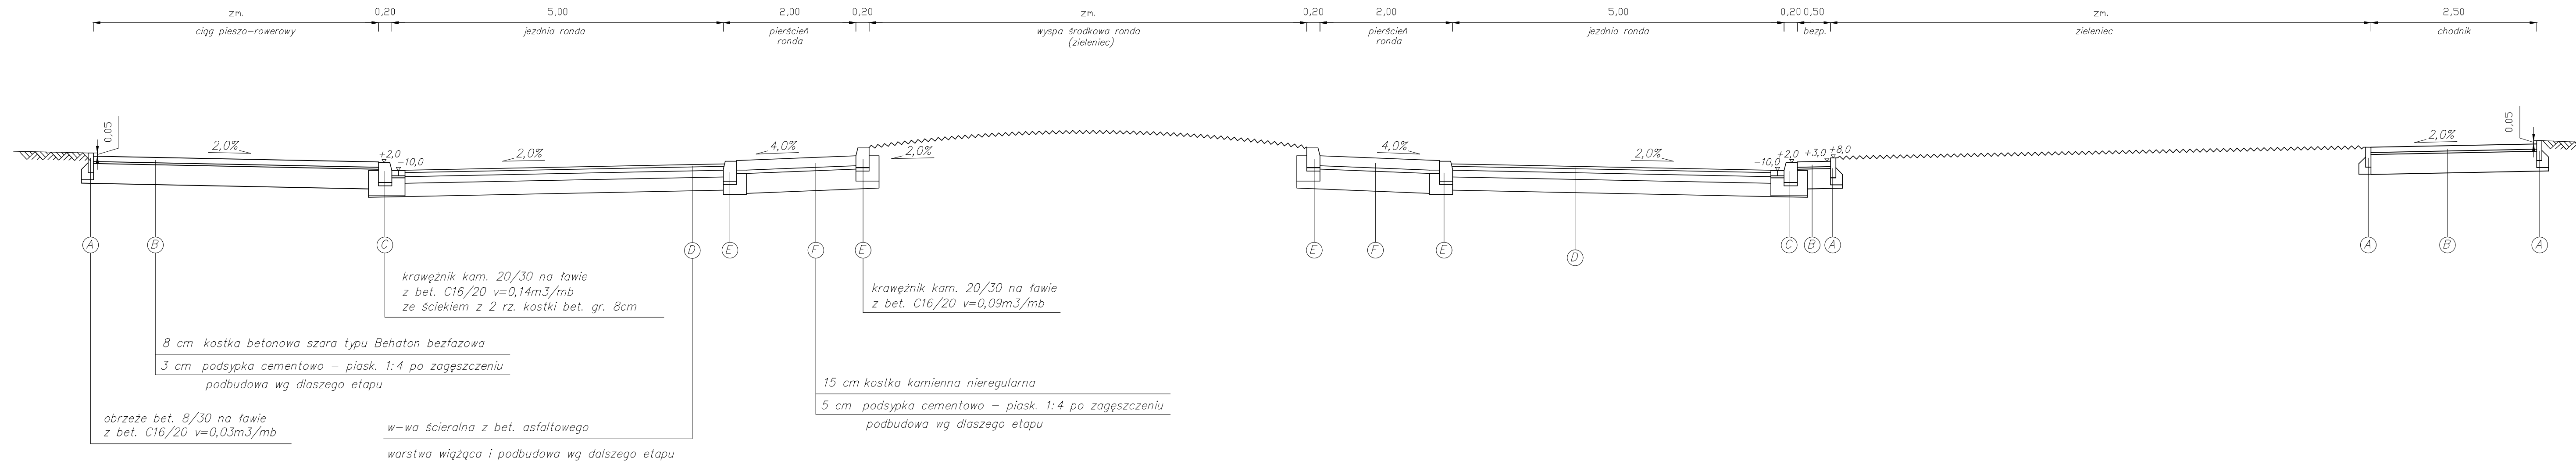

ul. Chłwiecena 24/3, 31-638 Kraków tel: 0 607 57 80 80, 0 603 68 34 31 e-mail: biuro@techmalz.pl www.techmalz.pl				Firma inżynierska TECHMA NP 628-167-43-98 REGON 120002807	
Zad. inwest. / Obiekt budowy: PRZEBUDOWA SKRZYŻOWANIA ULIC PODGÓRSKIEJ, KOTLARSKIEJ I GIEŚIĘJ WRAZ Z BUDOWĄ ŁĄCZNYCY DO MOSTU KOTLARSKIEGO.					
Inwestor: ZARZĄD INFRASTRUKTURY KOMUNALNEJ I TRANSPORTU UL. CENTRALNA 53, KRAKÓW					
Miejscowość/Adres: KRAKÓW, UL. PODGÓRSKA					
Nazwisko:	Specjalizacja:	Data:	Podpis:	Stadówka: DROGI	
Opiewca: MARTA MARDYLA	05.18:			Przedmiot rysunku: PRZEKRÓJ KONSTRUKCYJNY	
Projektant: MACIEJ MADRO	05.18:			B-B WARIANT 2	
Stadium proj.:	il. rys.:	Nr rys.:	Skala:		
PBW	3	3,4	1:50		