


Biuro Wieliczka Lednica Górna 2 32-020 Wieliczka e-mail: biuro@kadziolka-projekt.pl www.kadziolka-projekt.pl		Biuro Kraków os. Złotej Jesieni 6 31-826 Kraków e-mail: marcin.faron@kadziolka-projekt.pl tel: 609 855 325			
stadium:		PROJEKT KONCEPCYJNY			
obiekt budowlany:		Budowa pasa wyłącznia ul. Śliwiaka w ramach inwestycji obiektów mieszkalno usługowych			
tytuł rysunku:		PROJEKT ZAGOSPODAROWANIA TERENU		skala:	nr rys:
projektant:		specjalność:	uprawnienia:	data:	podpis:
mgr inż Marcin Faron		Drogową	MAP/0008/POOD/10	06.2018	
sprawdzający:		specjalność:	uprawnienia:	data:	podpis:

LEGENDA

- Projektowana jezdnia bitumiczna
- Istniejący chodnik
- Projektowany pas wyłącznia
- Projektowany chodnik
- Obszar wyniesienia

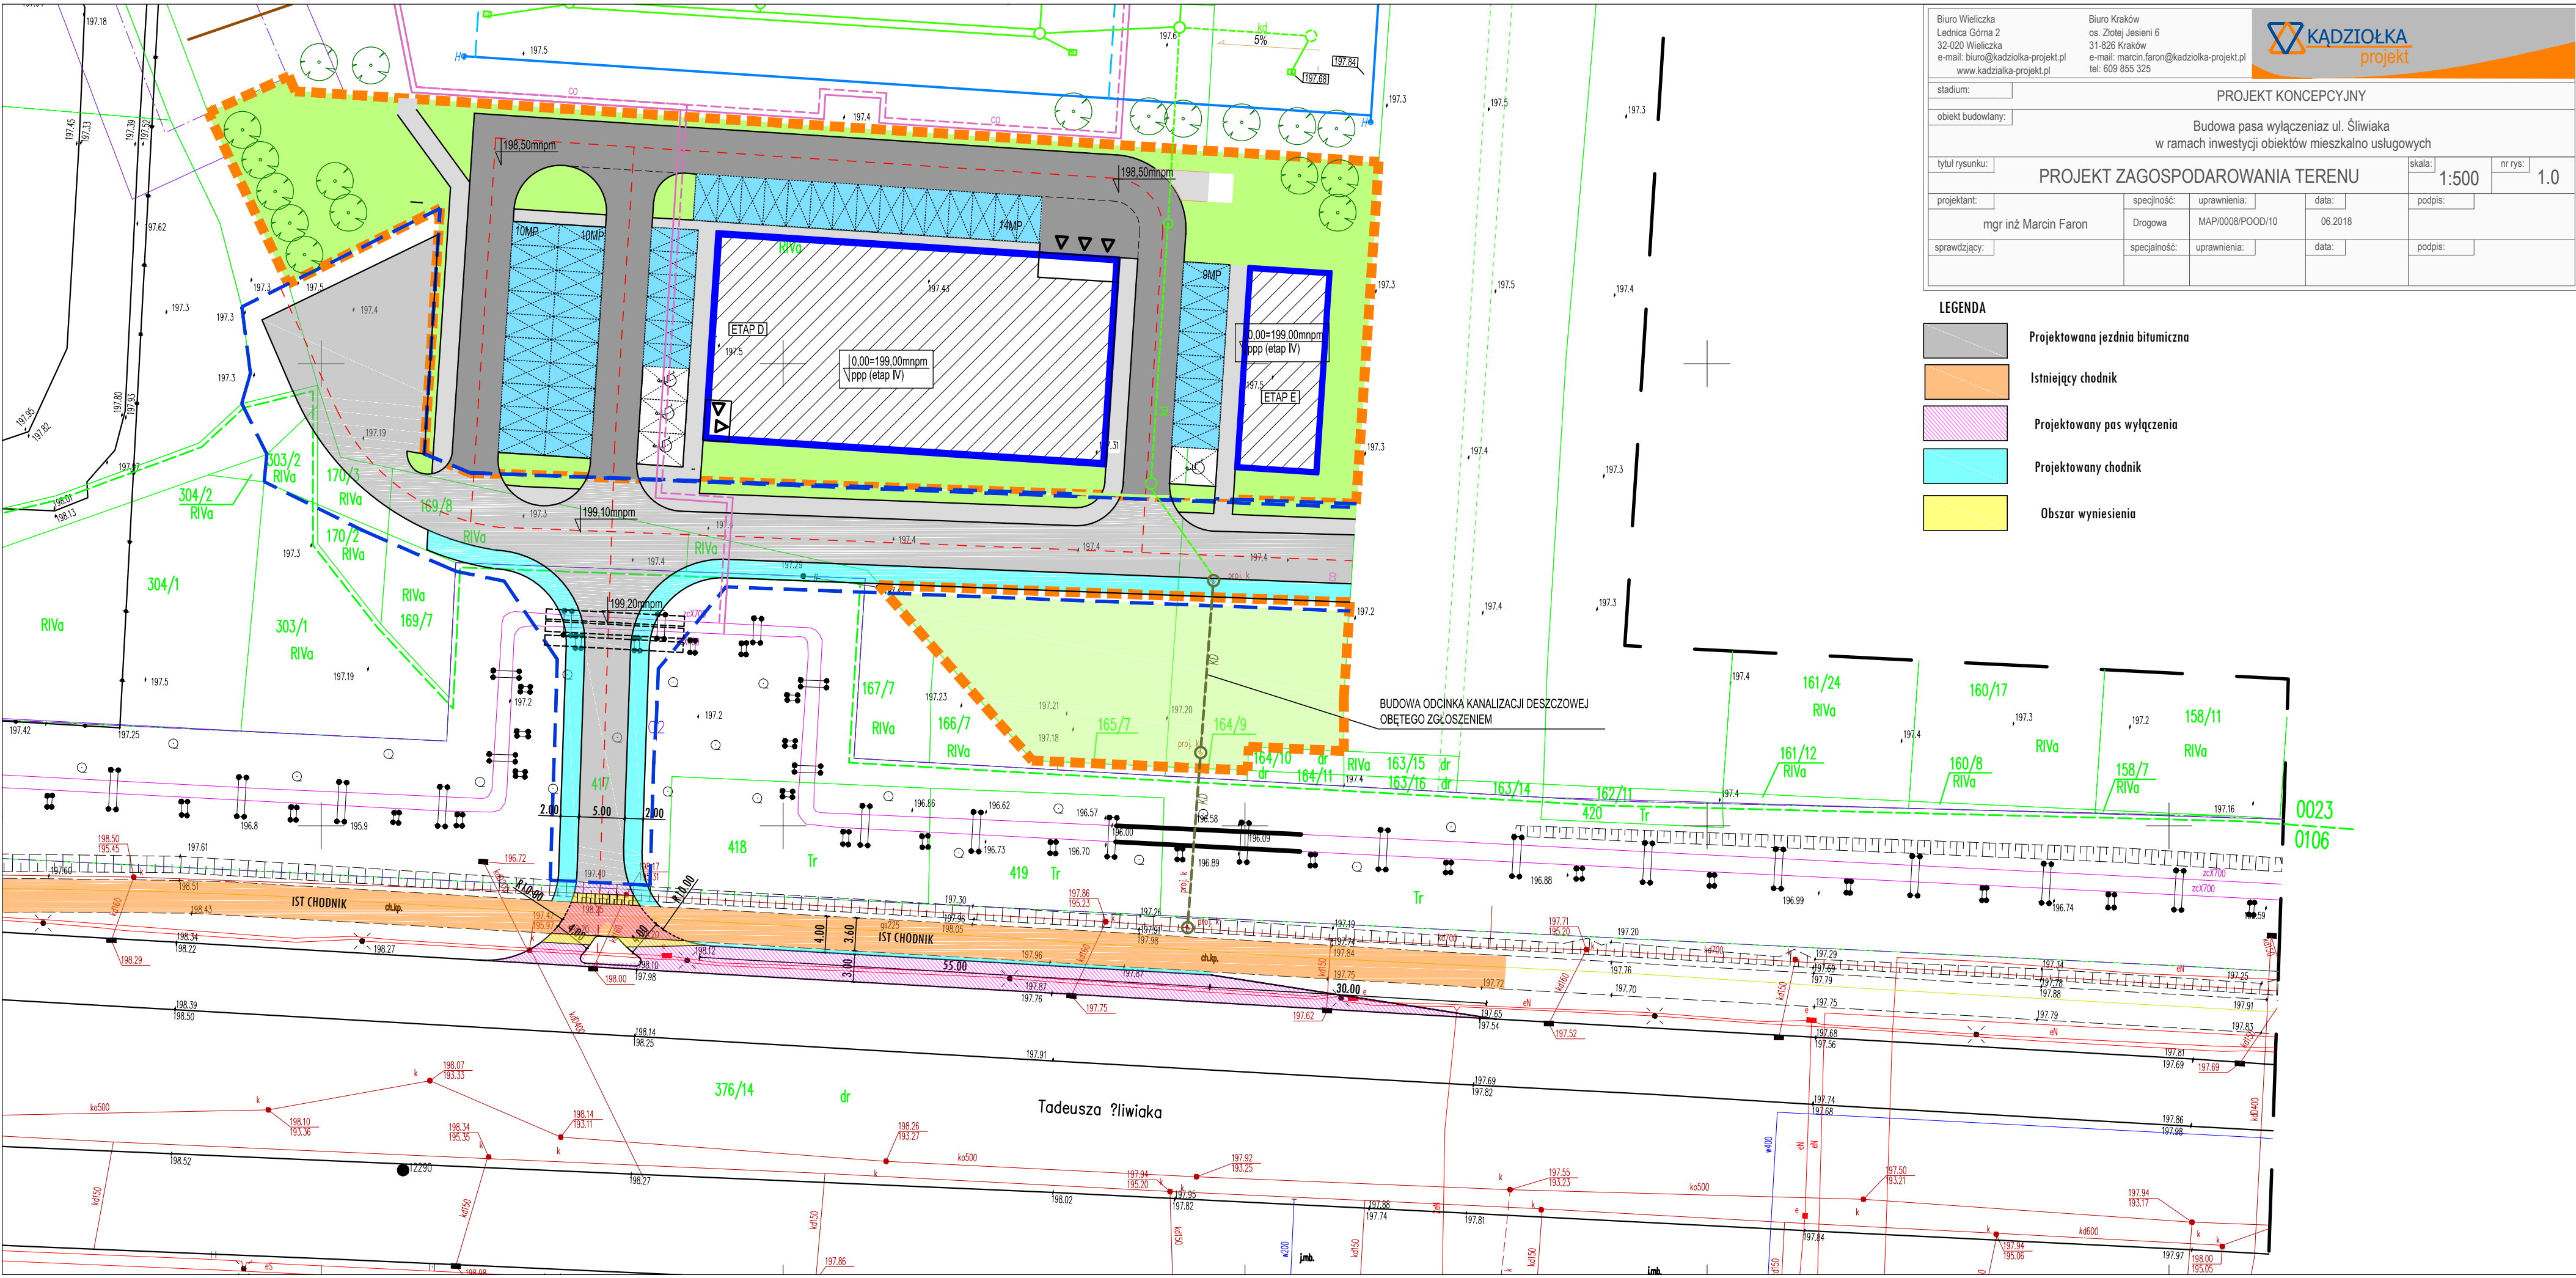

0023
0106