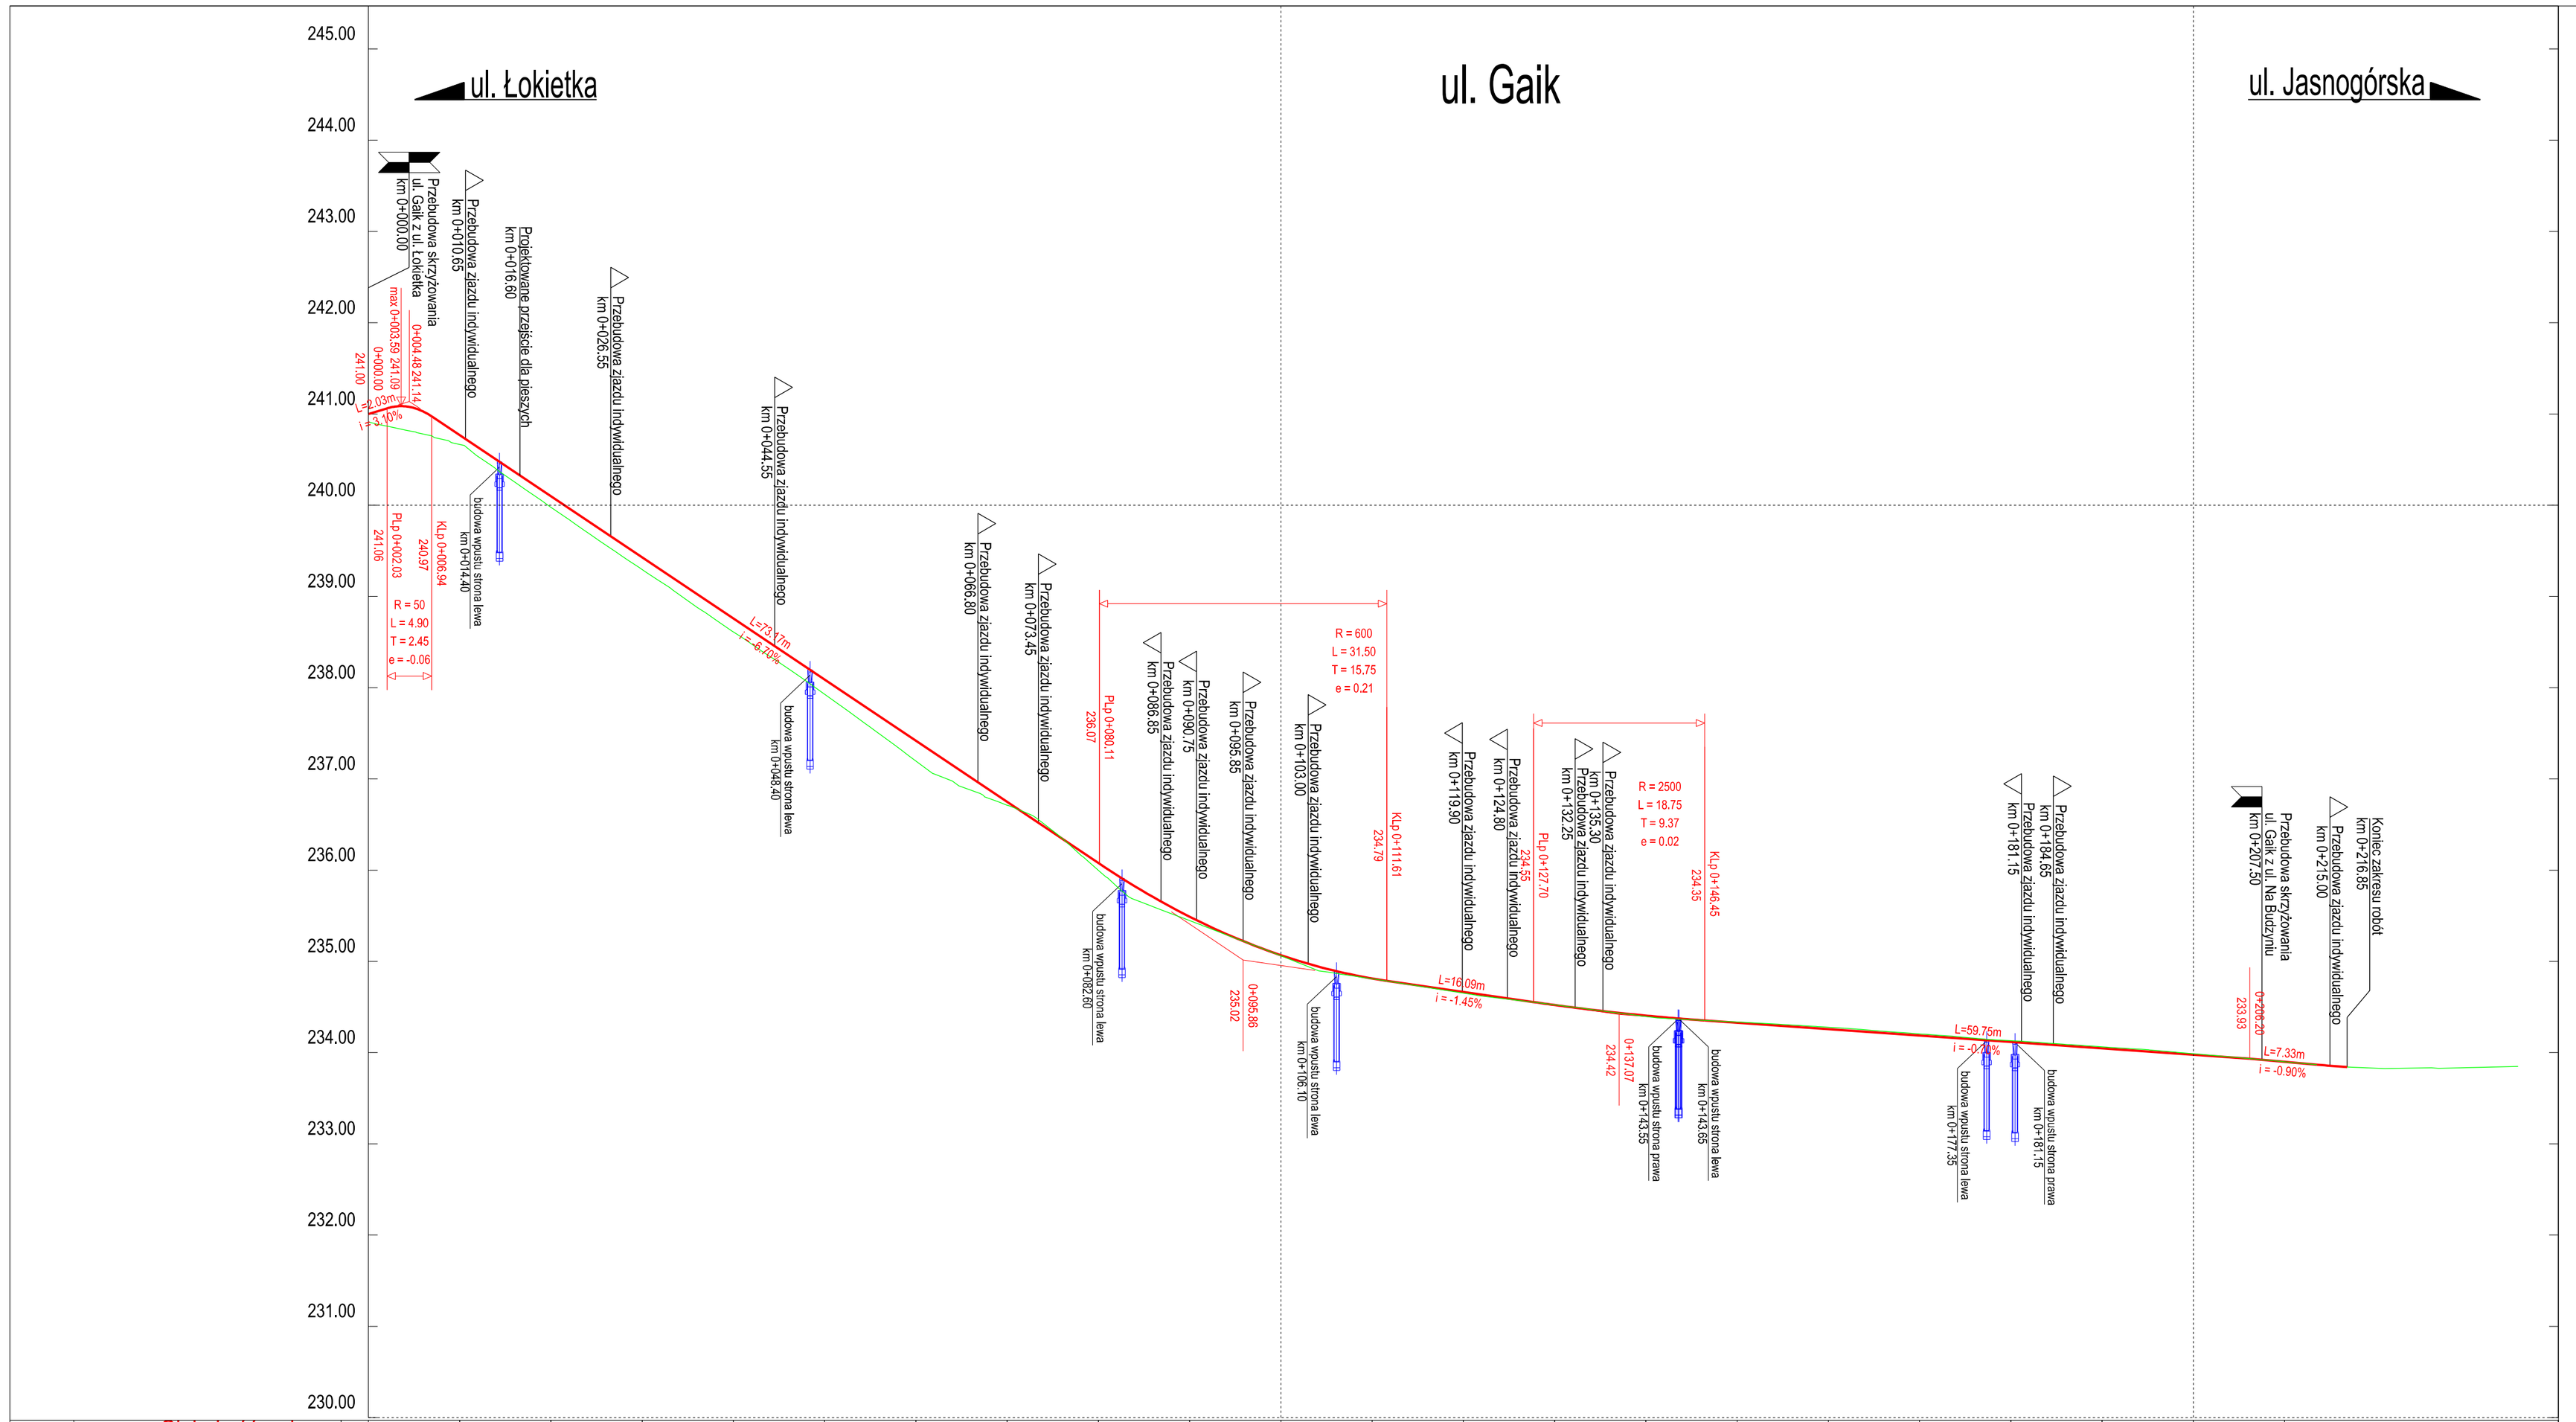

LEGENDA:

- projektowana niweleta
- teren istniejący
- zjazd indywidualny po prawej stronie
- zjazd indywidualny po lewej stronie
- skrzyżowanie ulic po lewej stronie
- skrzyżowanie ulic po prawej stronie
- projektowany wpust deszczowy

DROPROJEKT Sp. z o.o.
ul. Zabłocie 26/41
30-701 Kraków
tel/fax: 12 333-45-80
www.droprojekt.pl
biuro@droprojekt.pl

Inwestor	ZARZĄD INFRASTRUKTURY KOMUNALNEJ I TRANSPORTU	Nr umowy: 145/ZIKIT/2018
Nazwa inwestycji	Rozbudowa ul. Gaik w Krakowie	
Rodzaj projektu	PROJEKT BUDOWLANY	Data: 08.2018
Tytuł rysunku	PRZEKRÓJ PODŁUŻNY	
Branża	DROGOWA	Skala: 1:500/1:50; Nr rys.: 4.1

Funkcja	Imię i nazwisko	Specjalność	Nr uprawnień	Podpis
Projektant	mgr inż. Łukasz Jordanek	drogowa	MAP/0106/ POOD/08	
Sprawdzający	mgr inż. Przemysław Dybał	drogowa	MAP/0006/ POOD/11	
Opracowujący	mgr inż. Paweł Wnęk	drogowa	-	

Uwaga: PRAWA AUTORSKIE ZASTRZEŻONE (DZ.U. NR 24 POZ.83 Z DNIA 23.02.1994)- DOKONYWANIE ZMIAN, POPRAWEK, SKREŚLEŃ ORAZ KOPIOWANIE I ROZPOWSZECHNIANIE BEZ ZGODY JEDNOSTKI AUTORSKIEJ JEST NIEDOZWOLONE.