


LEGENDA:

-  jezdnia zjazdu z kostki betonowej
-  chodnik z kostki betonowej
-  chodnik z płyt betonowych
-  jezdnia manewrowa z kostki betonowej
-  miejsca postojowe z kostki betonowej
-  oś jezdni
-  krawężnik betonowy 20/30cm h=4cm
-  krawężnik betonowy 15/30cm h=10cm
-  krawężnik betonowy 15/30cm (obniżony)
-  obrzeże betonowe 8/30cm
-  ogrodzenie segmentowe U-12a

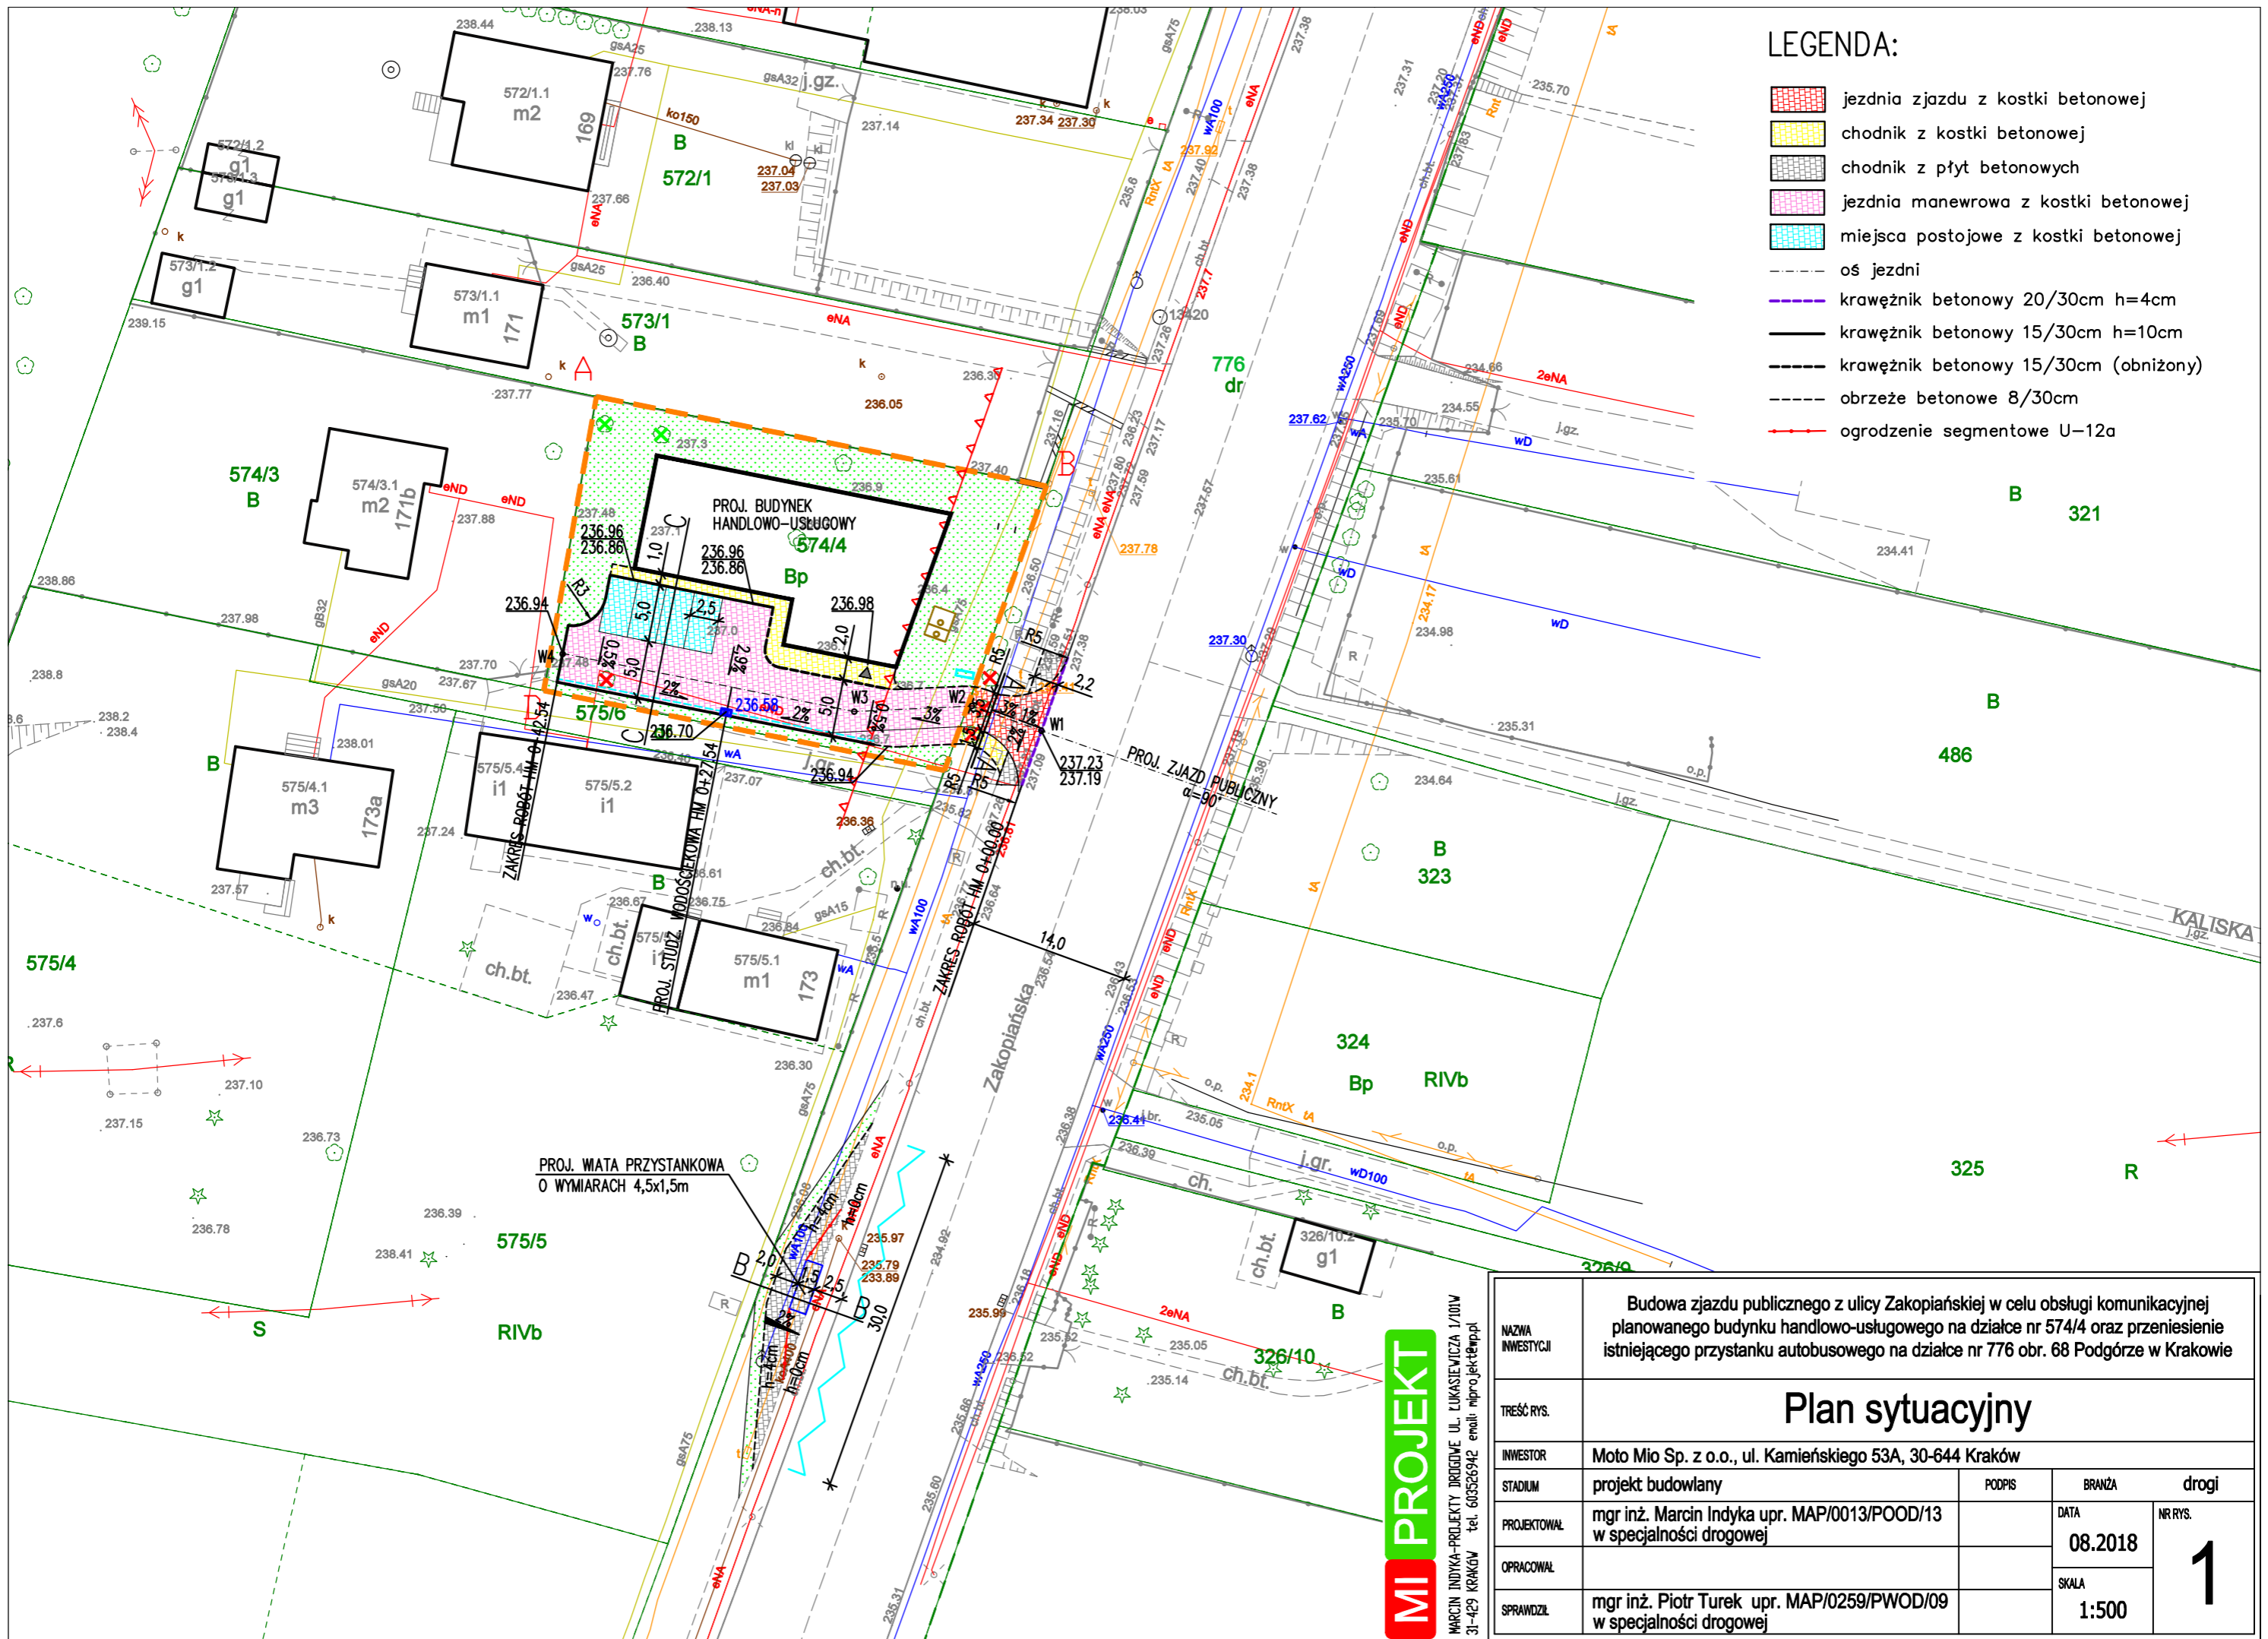

**MI PROJEKT**

MARCIN INDYKA-PROJEKTY DRUGOWE UL. LUKASIEWICZA 1/101W  
31-429 KRAKÓW tel. 603526942 email: miprojekt@poczta.onet.pl

NAZWA INWESTYCJI	Budowa zjazdu publicznego z ulicy Zakopiańskiej w celu obsługi komunikacyjnej planowanego budynku handlowo-usługowego na działce nr 574/4 oraz przeniesienie istniejącego przystanku autobusowego na działce nr 776 obr. 68 Podgórze w Krakowie			
TREŚĆ RYS.	<b>Plan sytuacyjny</b>			
INWESTOR	Moto Mio Sp. z o.o., ul. Kamińskiego 53A, 30-644 Kraków			
STADIUM	projekt budowlany	PODPIS	BRANŻA	drogi
PROJEKTOWAŁ	mgr inż. Marcin Indyka upr. MAP/0013/POOD/13 w specjalności drogowej	DATA	08.2018	NR RYS. <b>1</b>
OPRACOWAŁ		SKALA	1:500	
SPRAWDZIŁ	mgr inż. Piotr Turek upr. MAP/0259/PWOD/09 w specjalności drogowej			